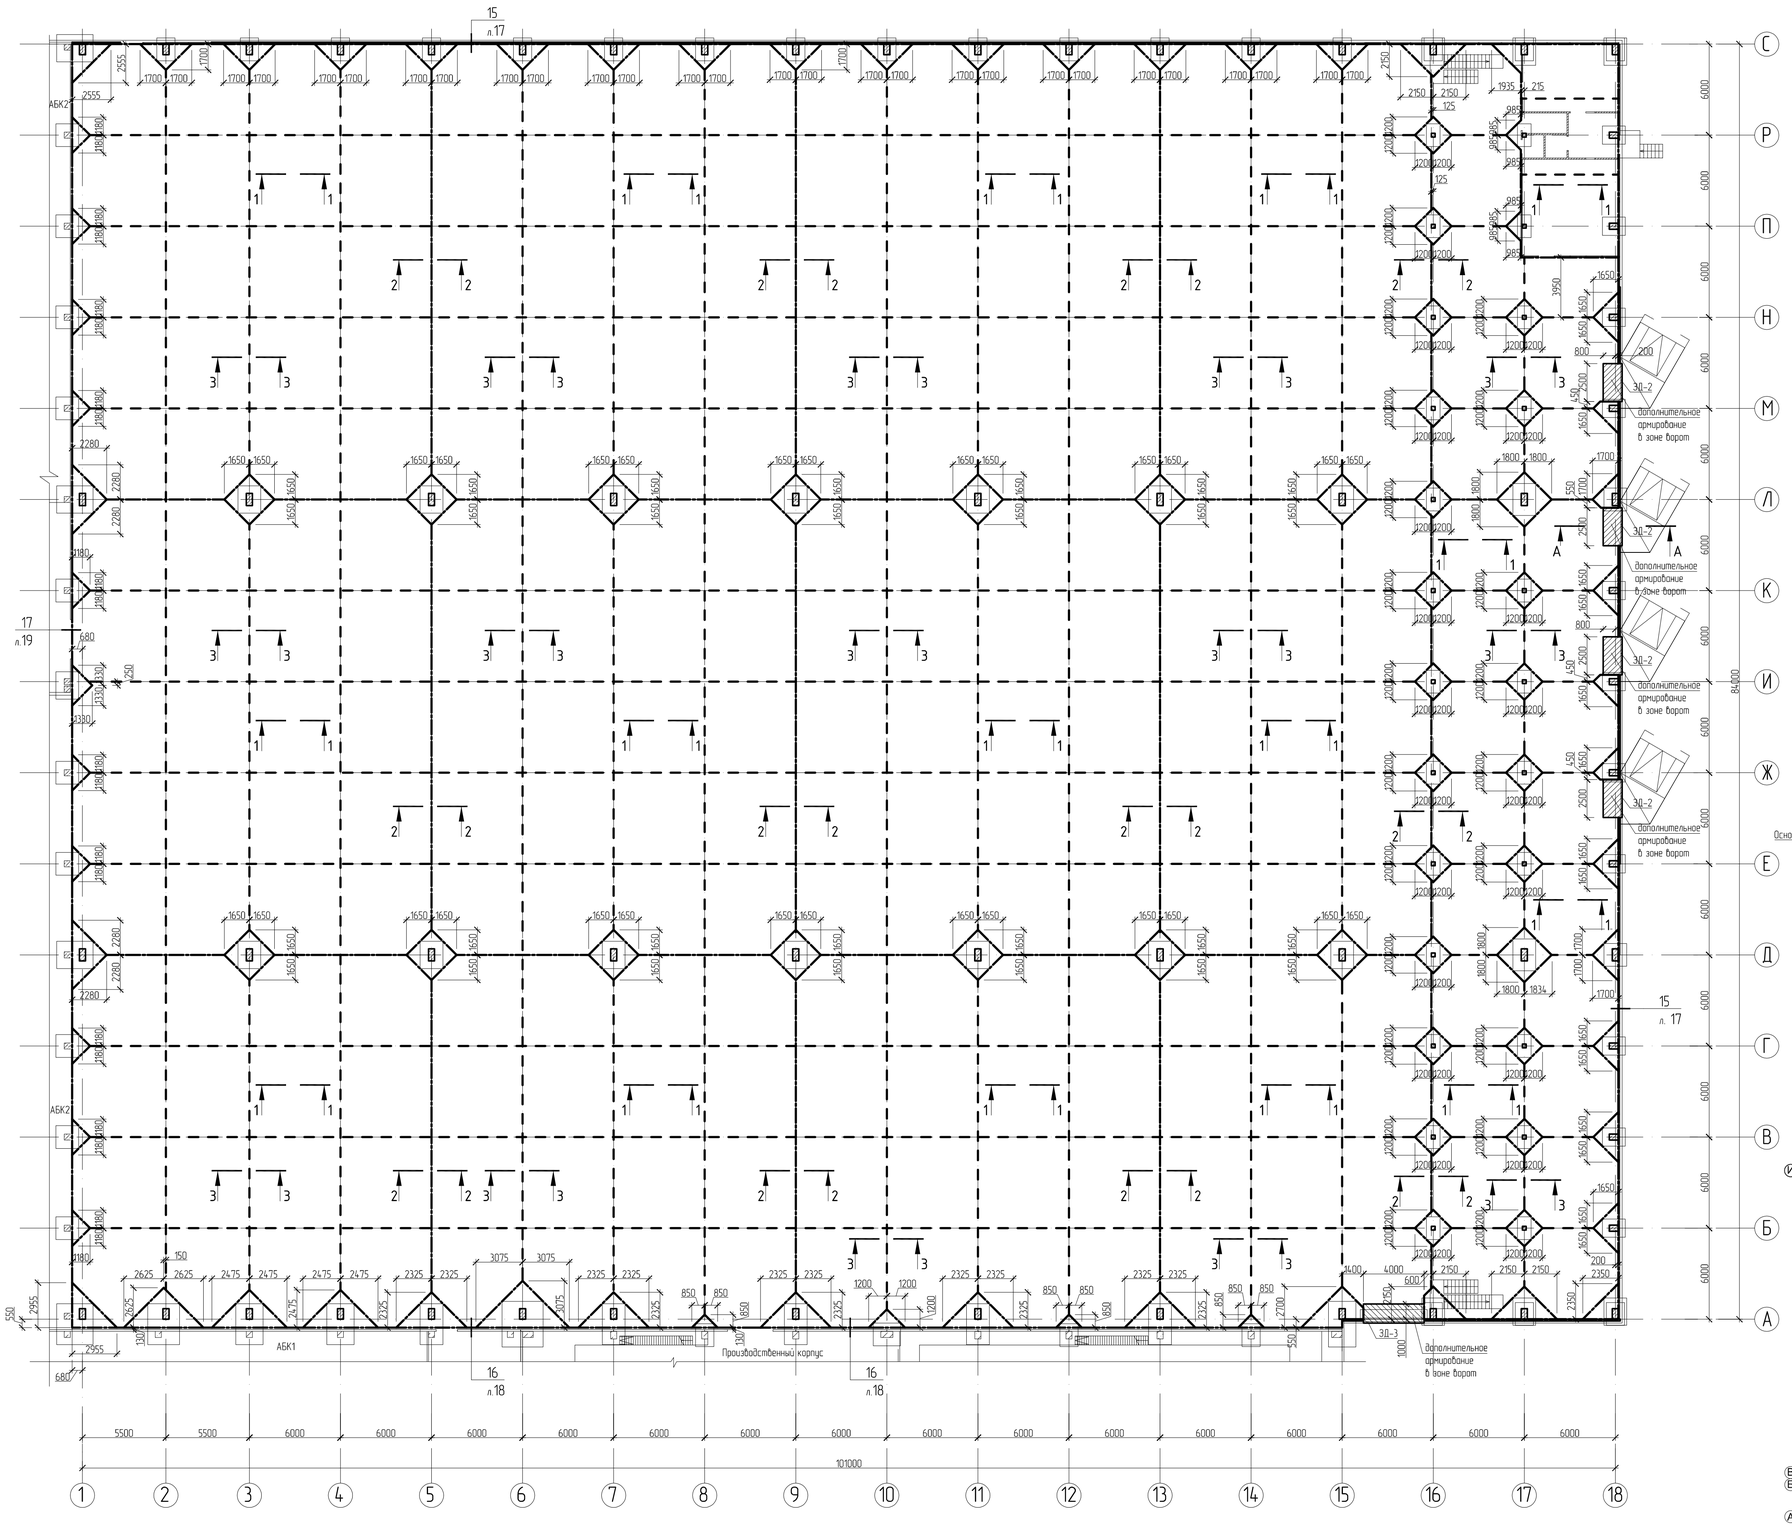

Закладная деталь ЗД-2 (ЗД-3)

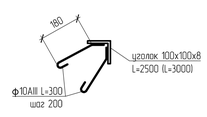

1. Ведомость рабочих чертежей основного комплекта см. л. 1.
2. Общие указания см. л.2
3. Спецификацию элементов силового пола см. л. 9.
4. Армирование полов выполнено с учетом расположения стелажей, при смене расположения, необходимо согласование с проектной организацией

Изм.	Кол.уч.	Лист	N док.	Подпись	Дата
Разработ.		Лялина			
Провер.		Кузнецов			
Н.контр.		Лукоянов			
Гл.констр.		Кузнецов			
ГИП		Векшина			

490/17-АС3

Производственная база по Воткинскому шоссе в г. Ижевске.

Строительные решения выше отм. 0,000. Склад

стадия	лист	листов
Р	8	

План полов на отм. -0,080. (Плита силового пола). Сечения 1-1 – 3-3; А-А.

ООО ПСК "ЛиК"

Согласовано

Инв. N подл. | Подп. и дата | Взам. инв. N