

Плановый чертеж № 050
18.06.22

А

Проект на изготовление кровельной системы площадью 0,55

Мембрана V-RP

НК-1
см 490/П-8х1

Утеплитель экструдированный

Водосток "Система"

Мембрана водосточная V-RP

Полужесткая пеллажа

Мембрана водосточная V-RP

Утеплитель

Слой окисленного полиуретана 0,7

Мембрана водосточная V-RP

Утеплитель

Слой окисленного полиуретана 0,7

Мембрана водосточная V-RP

Полимерная мембрана водосточная V-RP
СТО 72746455-341-2013
ТехноРиф В60 (ТУ 5762-010-74.182181-2012) - 50 мм
ТехноРиф Н30 (ТУ 5762-010-74.182181-2012) - 100 мм
Поролонизация "Оматон Н110" с прокладкой стыков и
подшивкой
Профнастил Н75-750-08 ГОСТ 24045-94
Металлические прогоны
Металлическая ферма

Факт: - сд. между полом
с арматурой
Метер в разрезе АР

0-0
(л. 22)

Полужесткая пеллажа

Слой окисленного полиуретана

Мембрана водосточная V-RP

Утеплитель

Слой окисленного полиуретана 0,7

Мембрана водосточная V-RP

Утеплитель

Слой окисленного полиуретана 0,7

Мембрана водосточная V-RP

Утеплитель

Слой окисленного полиуретана 0,7

Мембрана водосточная V-RP



Утеплитель

Полимерная мембрана водосточная V-RP
СТО 72746455-341-2013 с защитным слоем водосточной
ТехноРиф В60 (ТУ 5762-010-74.182181-2012) - 50 мм
ТехноРиф Н30 (ТУ 5762-010-74.182181-2012) - 100 мм
Поролонизация "Оматон Н110" с прокладкой стыков и
подшивкой
Профнастил Н75-750-08 ГОСТ 24045-94
Металлические прогоны
Металлическая ферма

						490/7-А3						
						Грунтобетонная база по выемке шоссе в г. Ижевске.						
Изм	Мун	Лист	№ док	Подпись	Дата	Строительные решения выше от 0.000 [клад]						
Разработ		Лист										
Проект		Лист										
Исполн		Лист										
Г.А.констр		Лист				Узел А. Сечение в-д-к (поперечный)						
ТИП		Лист										
		Лист				ООО ПК "ЛК"						

СОГЛАСОВАНО

Ижевск	Подпись и дата	Дата	Ижевск

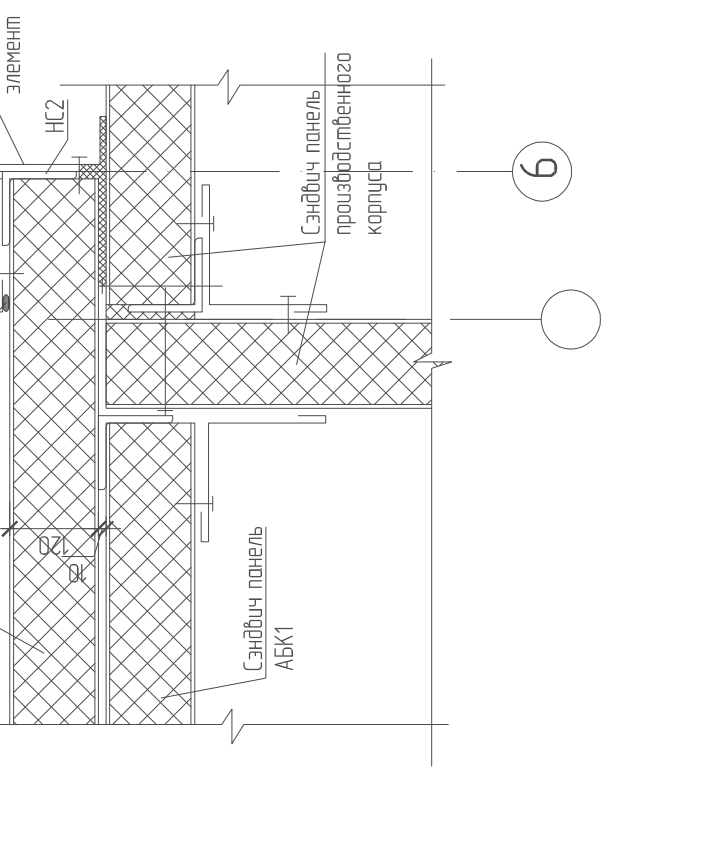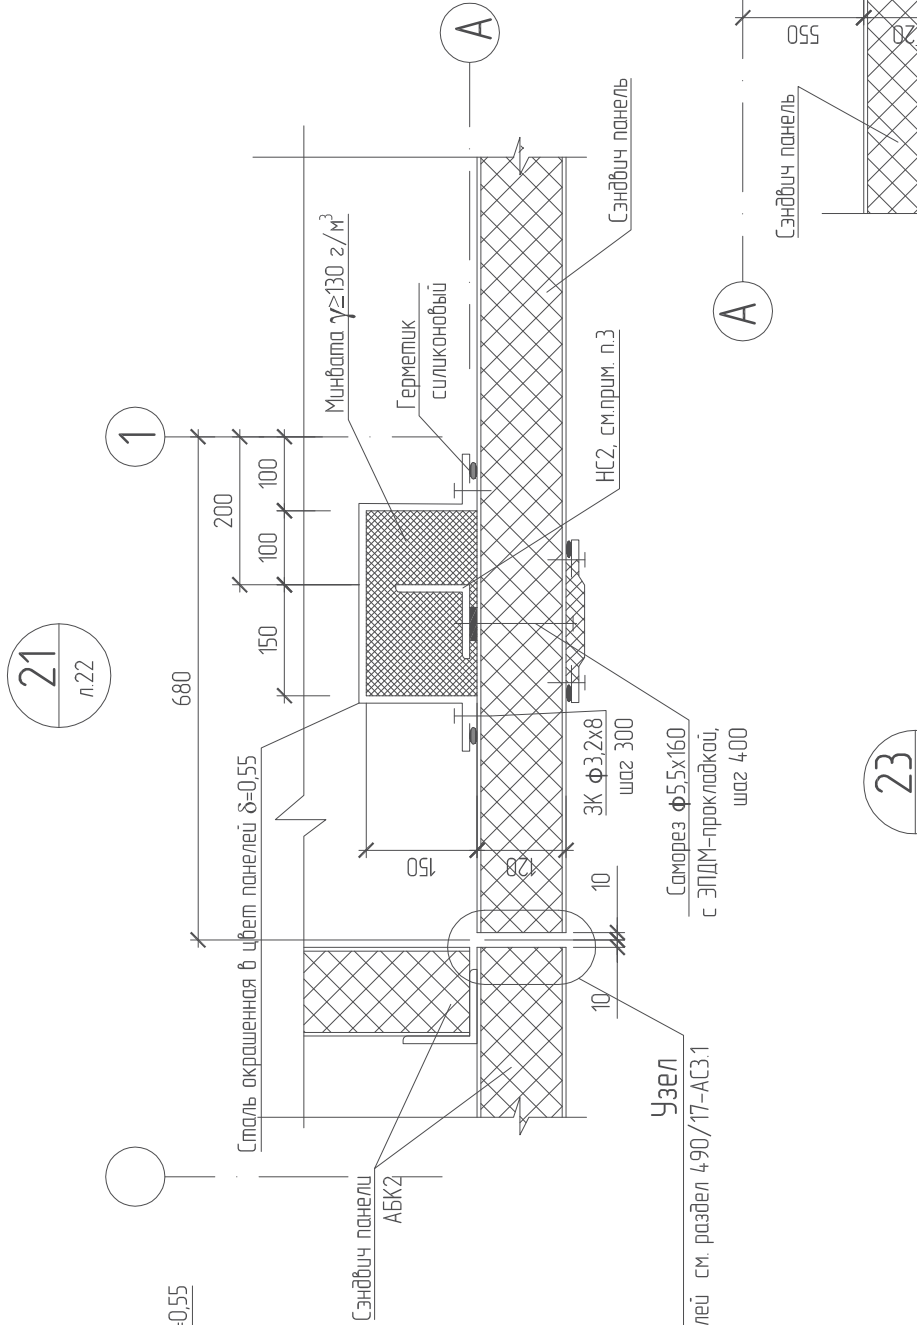

1. Ведомость рабочих чертежей основного комплекта см. л. 1.
2. Общие указания см. л.2.
3. Выполнить озеленяющую НС2 не менее REI 150 на высоту 6,0 м от уровня кровли АК1.

[illegible]

Производственная база по Воткинскому шоссе в г. Ижевске.

Строительные решения выше отн. 0,000.

72 - 07 19/37

000 ПСК "ЛСК"

--	--	

Technical drawing of a staircase assembly. The main view is a perspective view of a wooden staircase with a metal plate (1) and a metal plate (2) secured with screws (3). A metal plate (4) is also shown. The cross-section view on the right shows the staircase profile with a maximum height of 300 mm.




1. Ведомость рабочих чертежей основного комплекта см. л. 1.
2. Общие указания см. л.2

Минералогический институт ТЕХНОРУФ В60



Минералогический институт ТЕРНОПЛЬ ТЕХНОРУФ НПО

Профилированный лист Н75-750-08

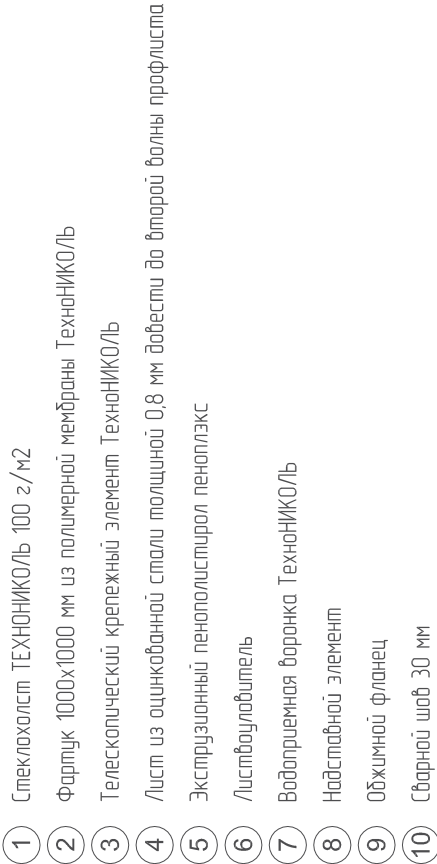

* Предусмотреть увеличение уклона к воронке до 5% в радиусе не менее 500 мм вокруг нее. Рекомендуется предусматривать заглубление воронки на 20–30 мм относительно уровня кровли.

490/17-АСЗ						Производственная база по Воткинскому шоссе в г. Ижевске.					


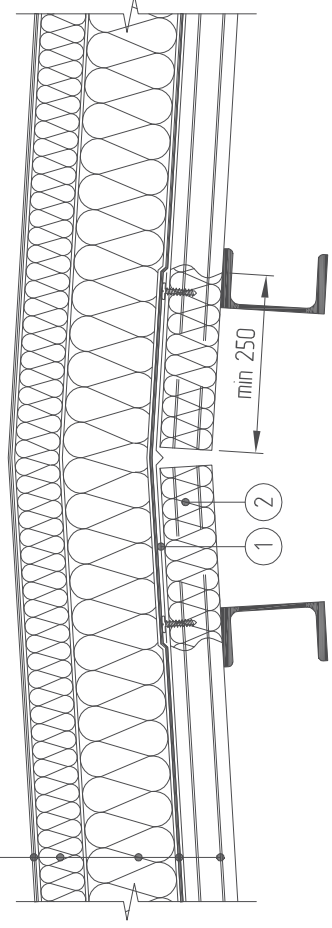
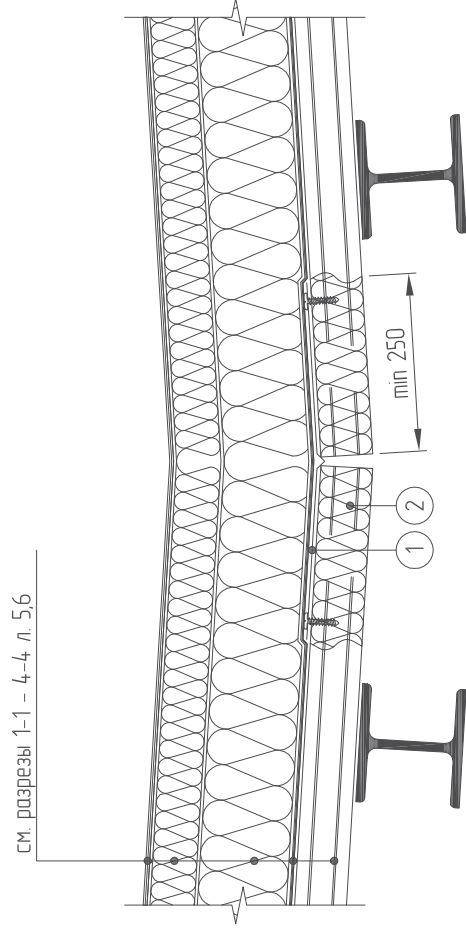


- 1 Компенсатор из оцинкованной стали толщиной 0,7 мм
- 2 Заполнить гофры профлиста негорючим утеплителем на 250 мм


- 2 Заполнить гофры профлиста негорючим утеплителем на 250 мм

[illegible][illegible]


План прогонов и горизонтальных связей покрытия

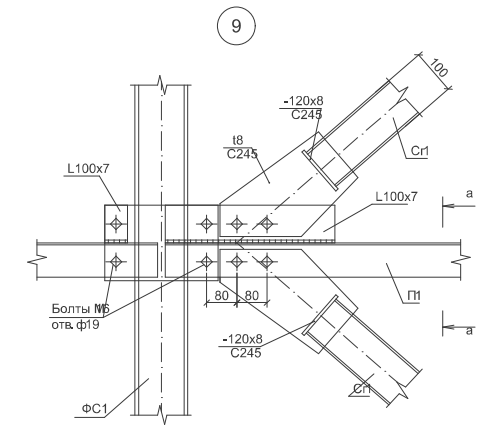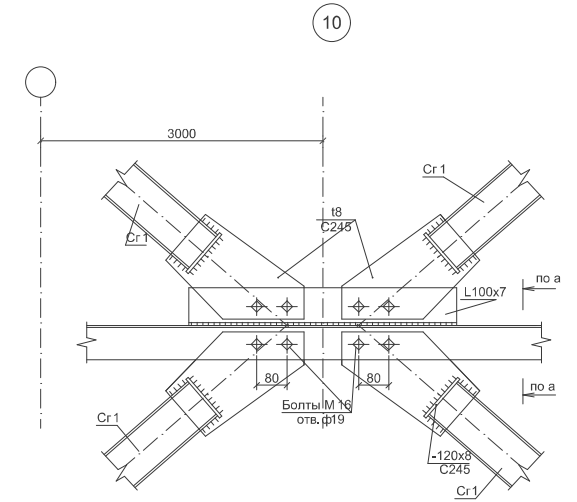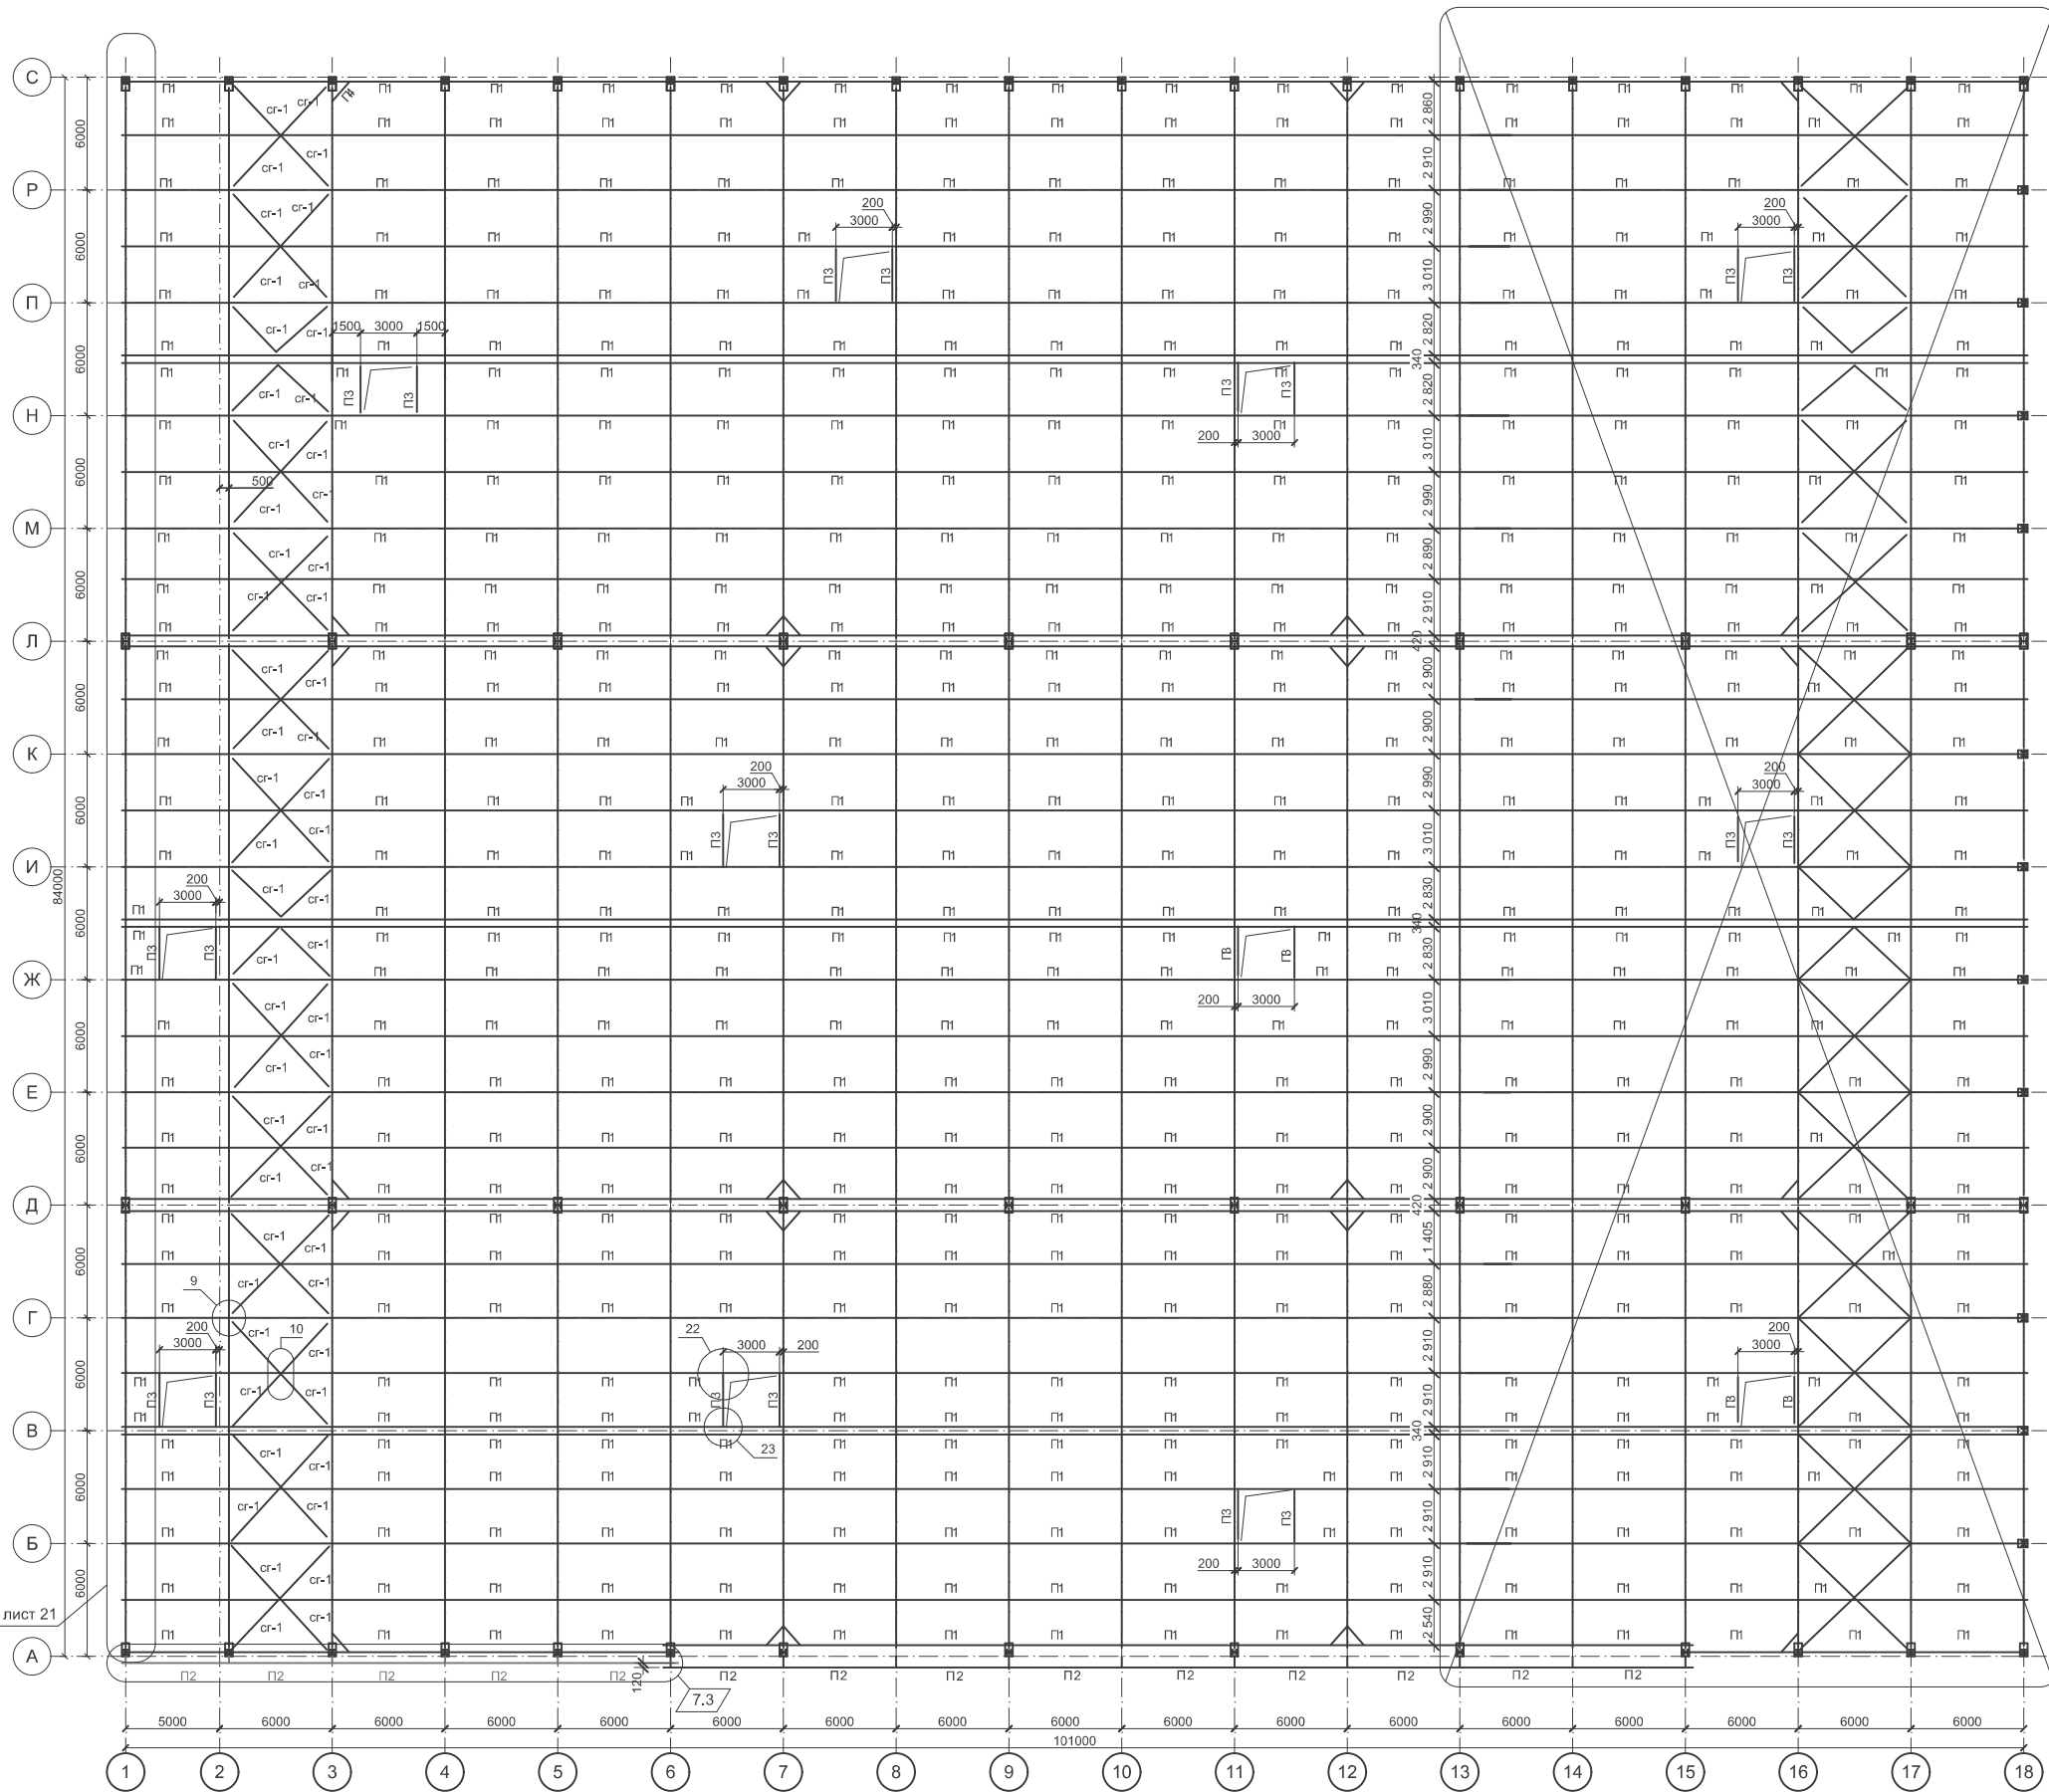


a-a

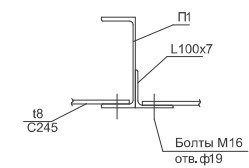


Узлы крепления профнастила

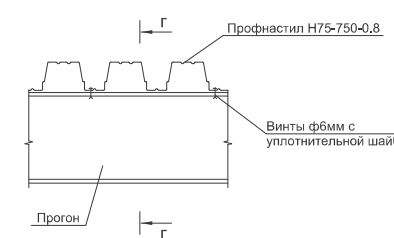

Г-Г Профнастил Н75-750-0.8



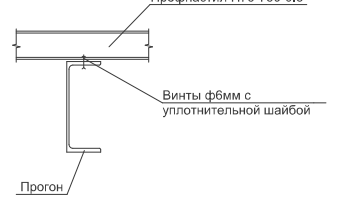


Стыковка профнастила

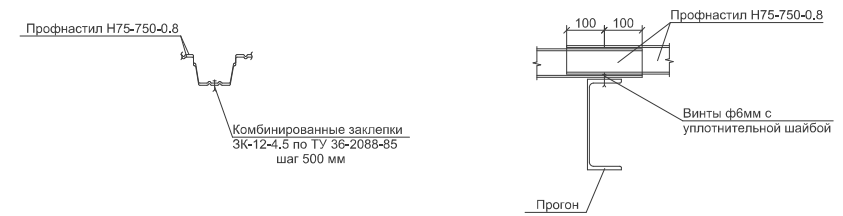


Настил укладывать по неразрезной 3-х пролетной схеме. Крепить самонарезающими винтами Ø4,5мм. На промежуточных опорах - через волну, на крайних опорах - в каждой волне.


						490/17-КМ 2			
7	3	-	38-20		12.20	Производственная база по Воткинскому шоссе в г. Ижевске			
Изм.	Конф.	Лист	№ док.	Подпись	Дата				
ГИП	Вехина					Стадия	Лист	Листов	
Разраб.	Елькин					Р	7		
Проверил	Кузнецов					ООО ПСК "ЛИК"			
Н.контр.	Лукаюнов								
						План прогнозов и горизонтальных связей покрытия.			

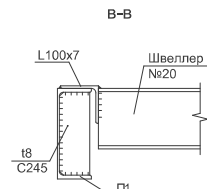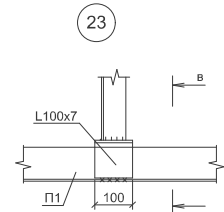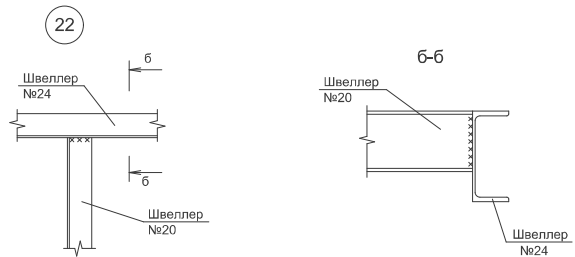

7.1 Взамен перечеркнутого на листе 7

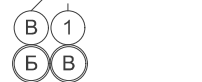

7.2 Взамен перечеркнутого на листе 7

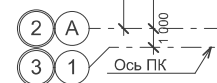

1.Ведомость элементов см. л.4.

